

Planta Geral - Autódromo Interlagos


### TABELA DE ÁREAS

ÁREAS LOCÁVEIS 6.303,40 m²				
PAVIMENTOS	ÁREAS (m²)	MEDIDAS: L x C	PÉ DIREITO (m)	CAPACIDADE
Térreo	1.702,00	56,75 x 30,00	4,70	
Intermediário	3.240,00	108,00 x 30,00	4,70	
Superior	1.361,40	45,38 x 30,00	-	


### SANITÁRIOS

116,14 m²


PAVIMENTO	SANITÁRIOS	ÁREAS (m²)	CABINE SANITÁRIA	CABINE INFANTIL	LAVATÓRIO	MICTÓRIO	CABINE PARA PESSOAS COM DEFICIÊNCIA OU MOBILIDADE REDUZIDA	FRALDÁRIO
Intermediário	FEMININO	23,32	06	-	05	-	-	-
	MASCULINO	30,16	06	-	05	06	-	-
	FEMININO - 1	23,32	06	-	05	-	-	-
	MASCULINO - 1	30,16	06	-	05	06	-	-
	WC PNE	4,59	01	-	01	-	01	-
	WC PNE - 1	4,59	01	-	01	-	01	-

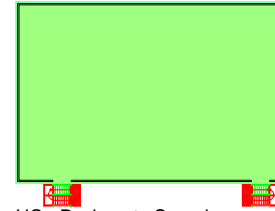

HC - Pavimento Superior

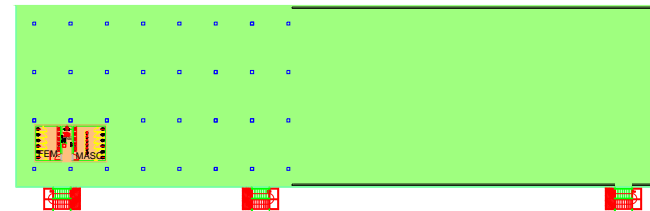

HC - Pavimento Intermediário

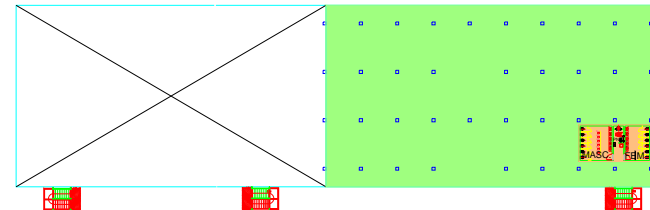

HC - Pavimento Térreo

### LAJE HC

#### ÁREAS LOCÁVEIS

ARQUIVO: 2/5 AUTODROMO PLANTAS ÁREAS LOCÁVEIS LAJE HC.DWG	ESCALA: 1:250	DATA: SET/2013
PRESIDÊNCIA MARCÉLO REHDER	GERÊNCIA TÉCNICA DESPORTIVA DO AUTODROMO RESPONSÁVEL TÉCNICO: JOÃO MHALK ASSESSOR TÉCNICO: FRANCISCO ROSA DESENHO: JEOVA GOMES	FOLHA 01